




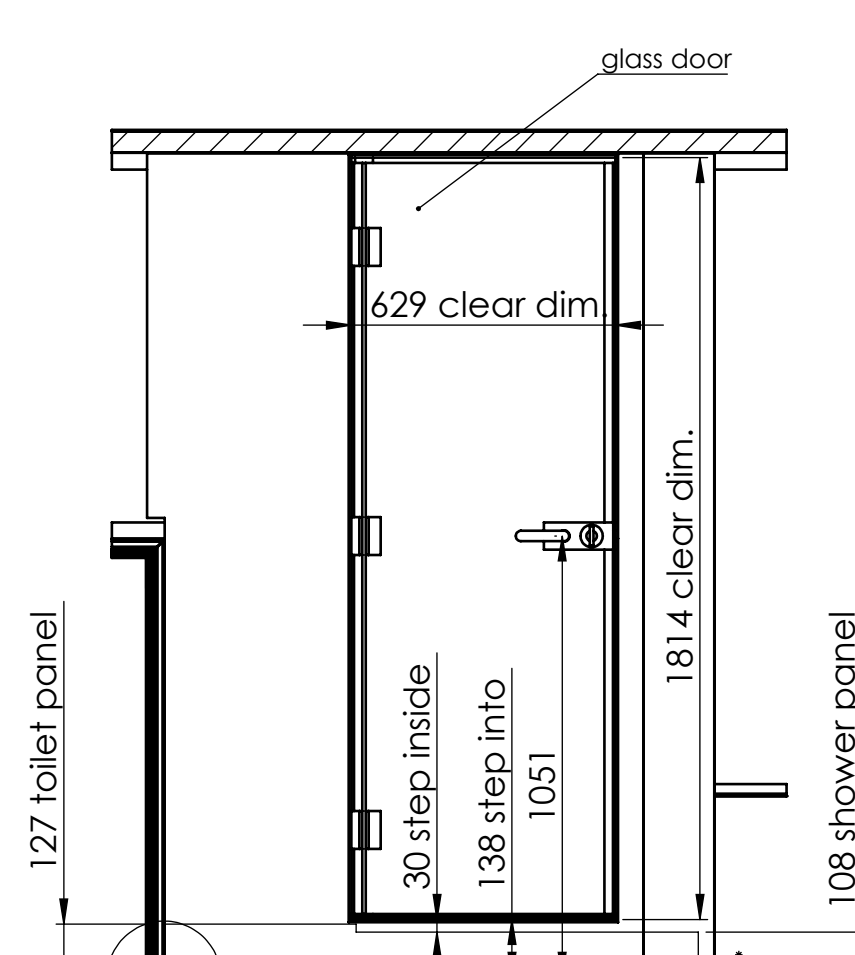


SCHNITT GA-GA
view on wet bath
(in driving direction)

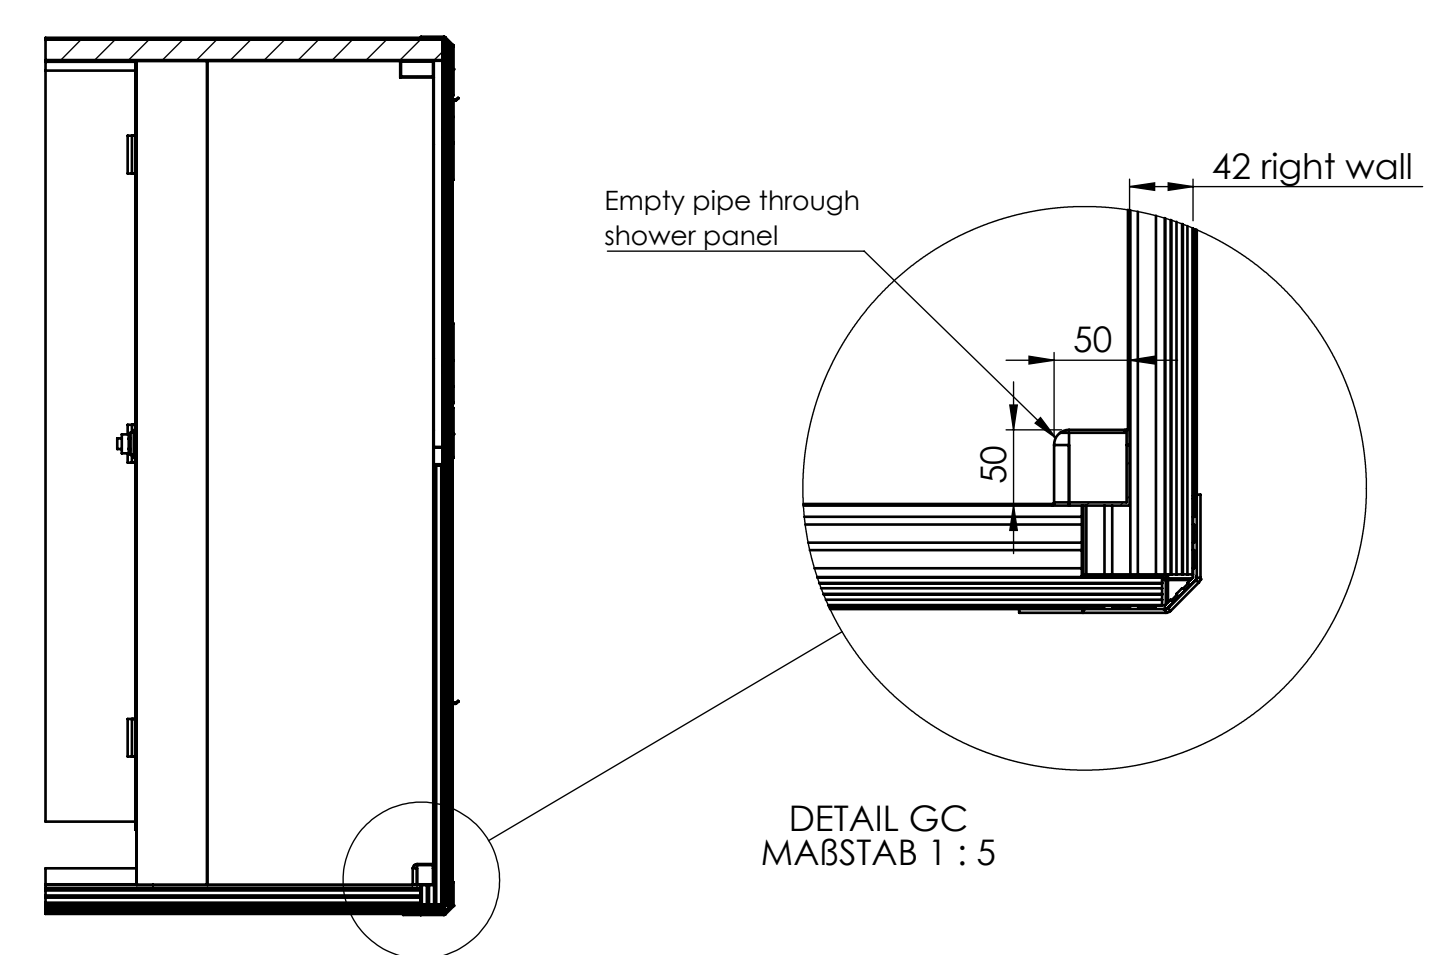


DETAIL GC
MAßSTAB 1 : 5

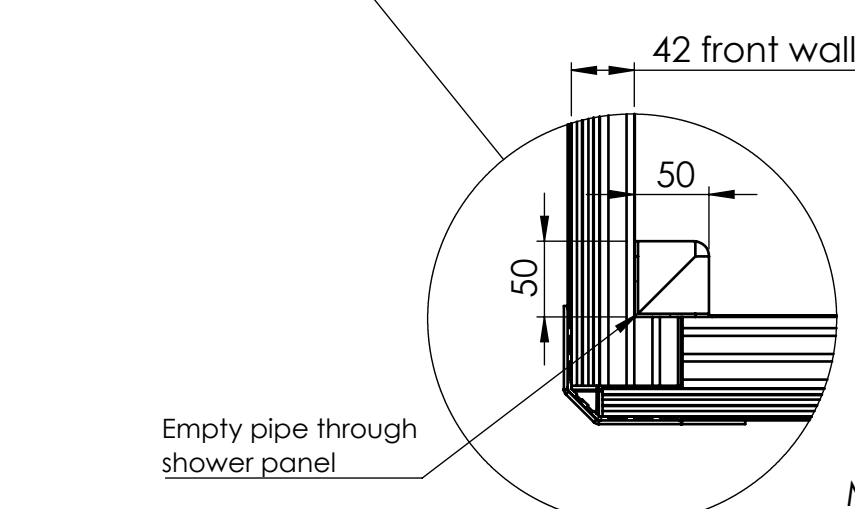


DETAIL GD
MAßSTAB 1 : 5

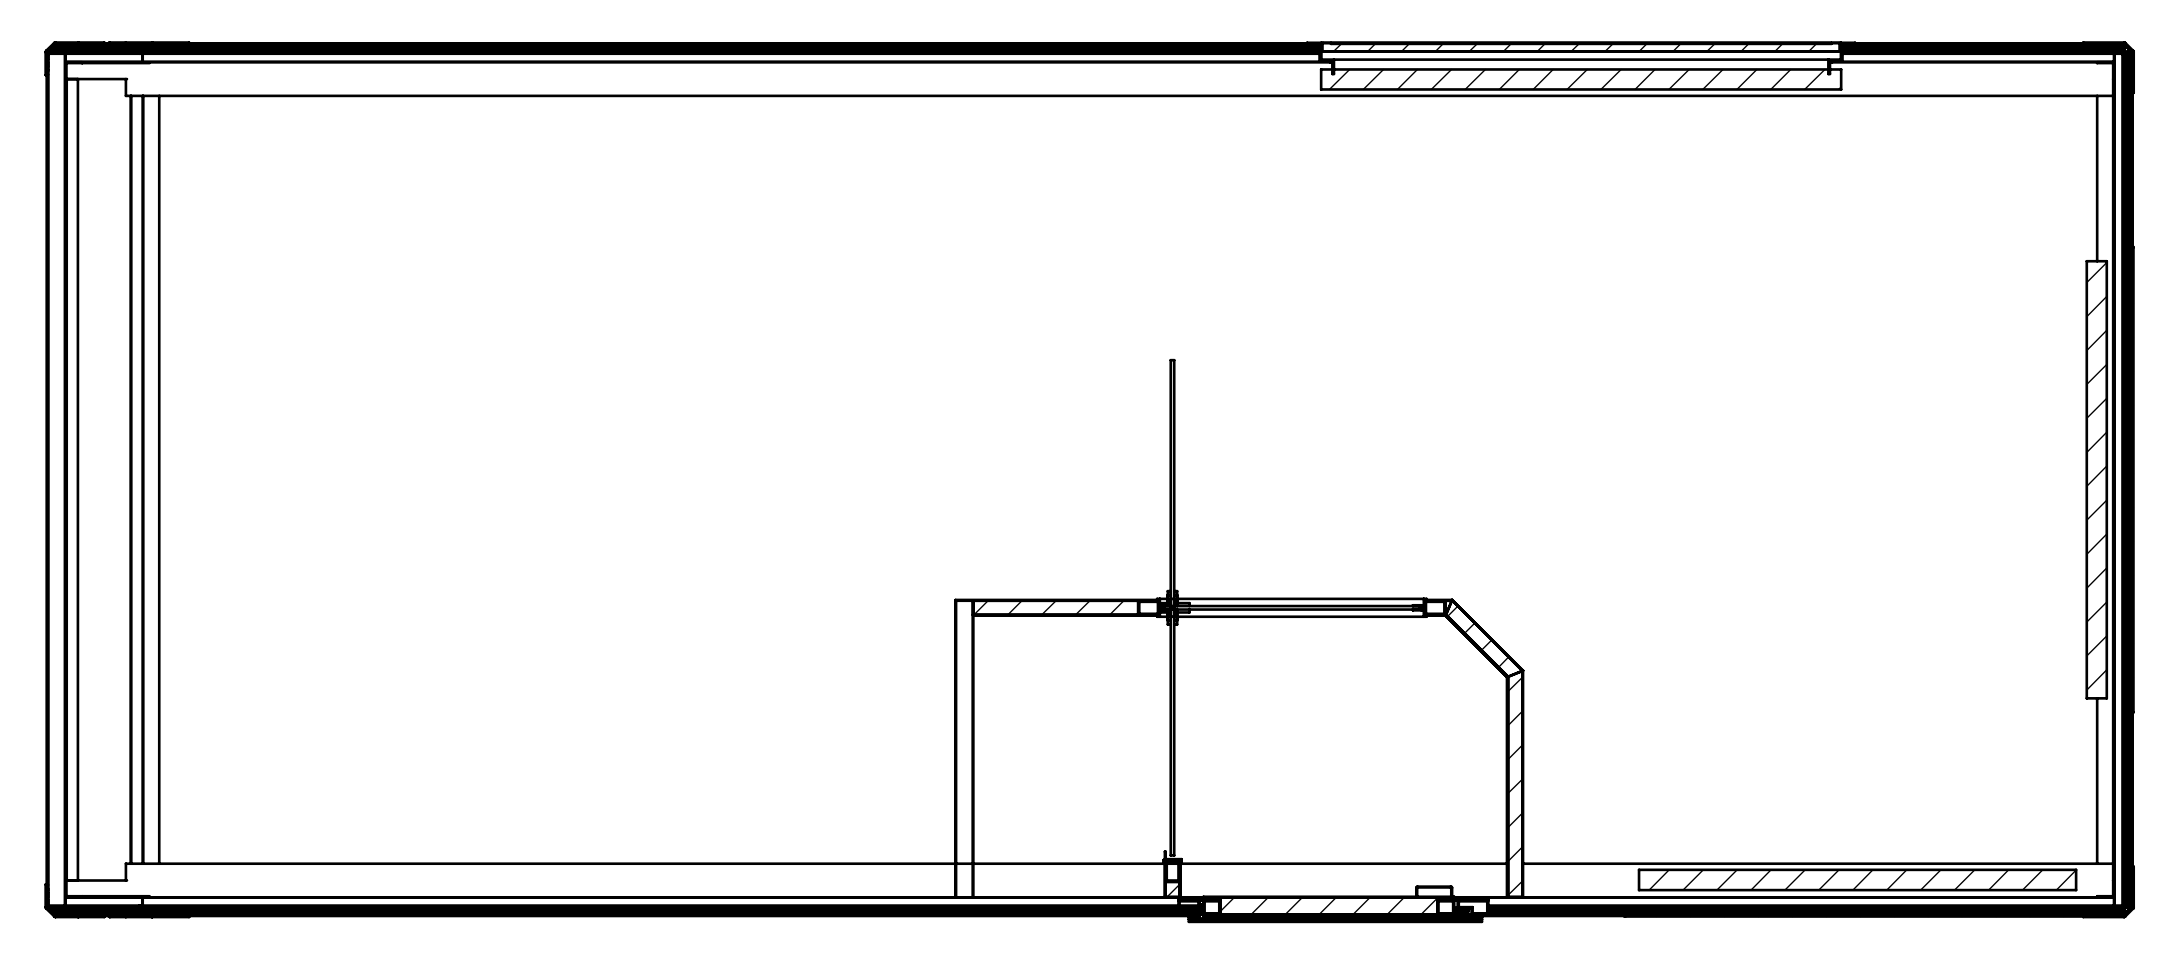



SCHNITT FD-FD
view under roof

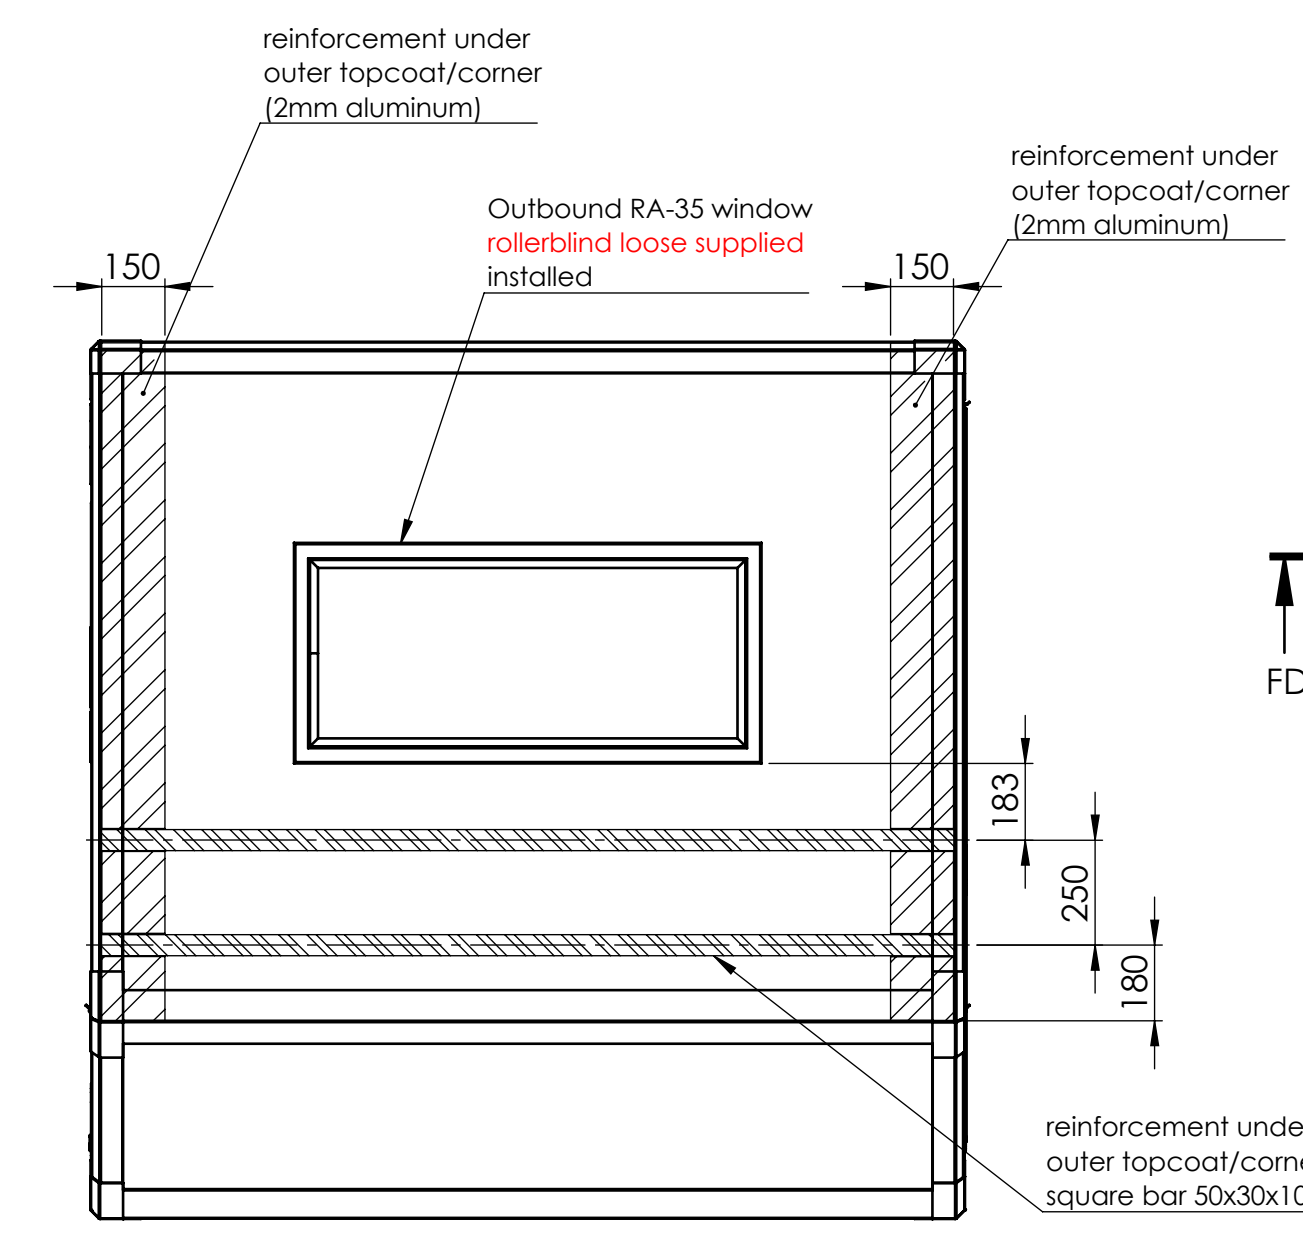




SCHNITT CR-CR
view front wall inside

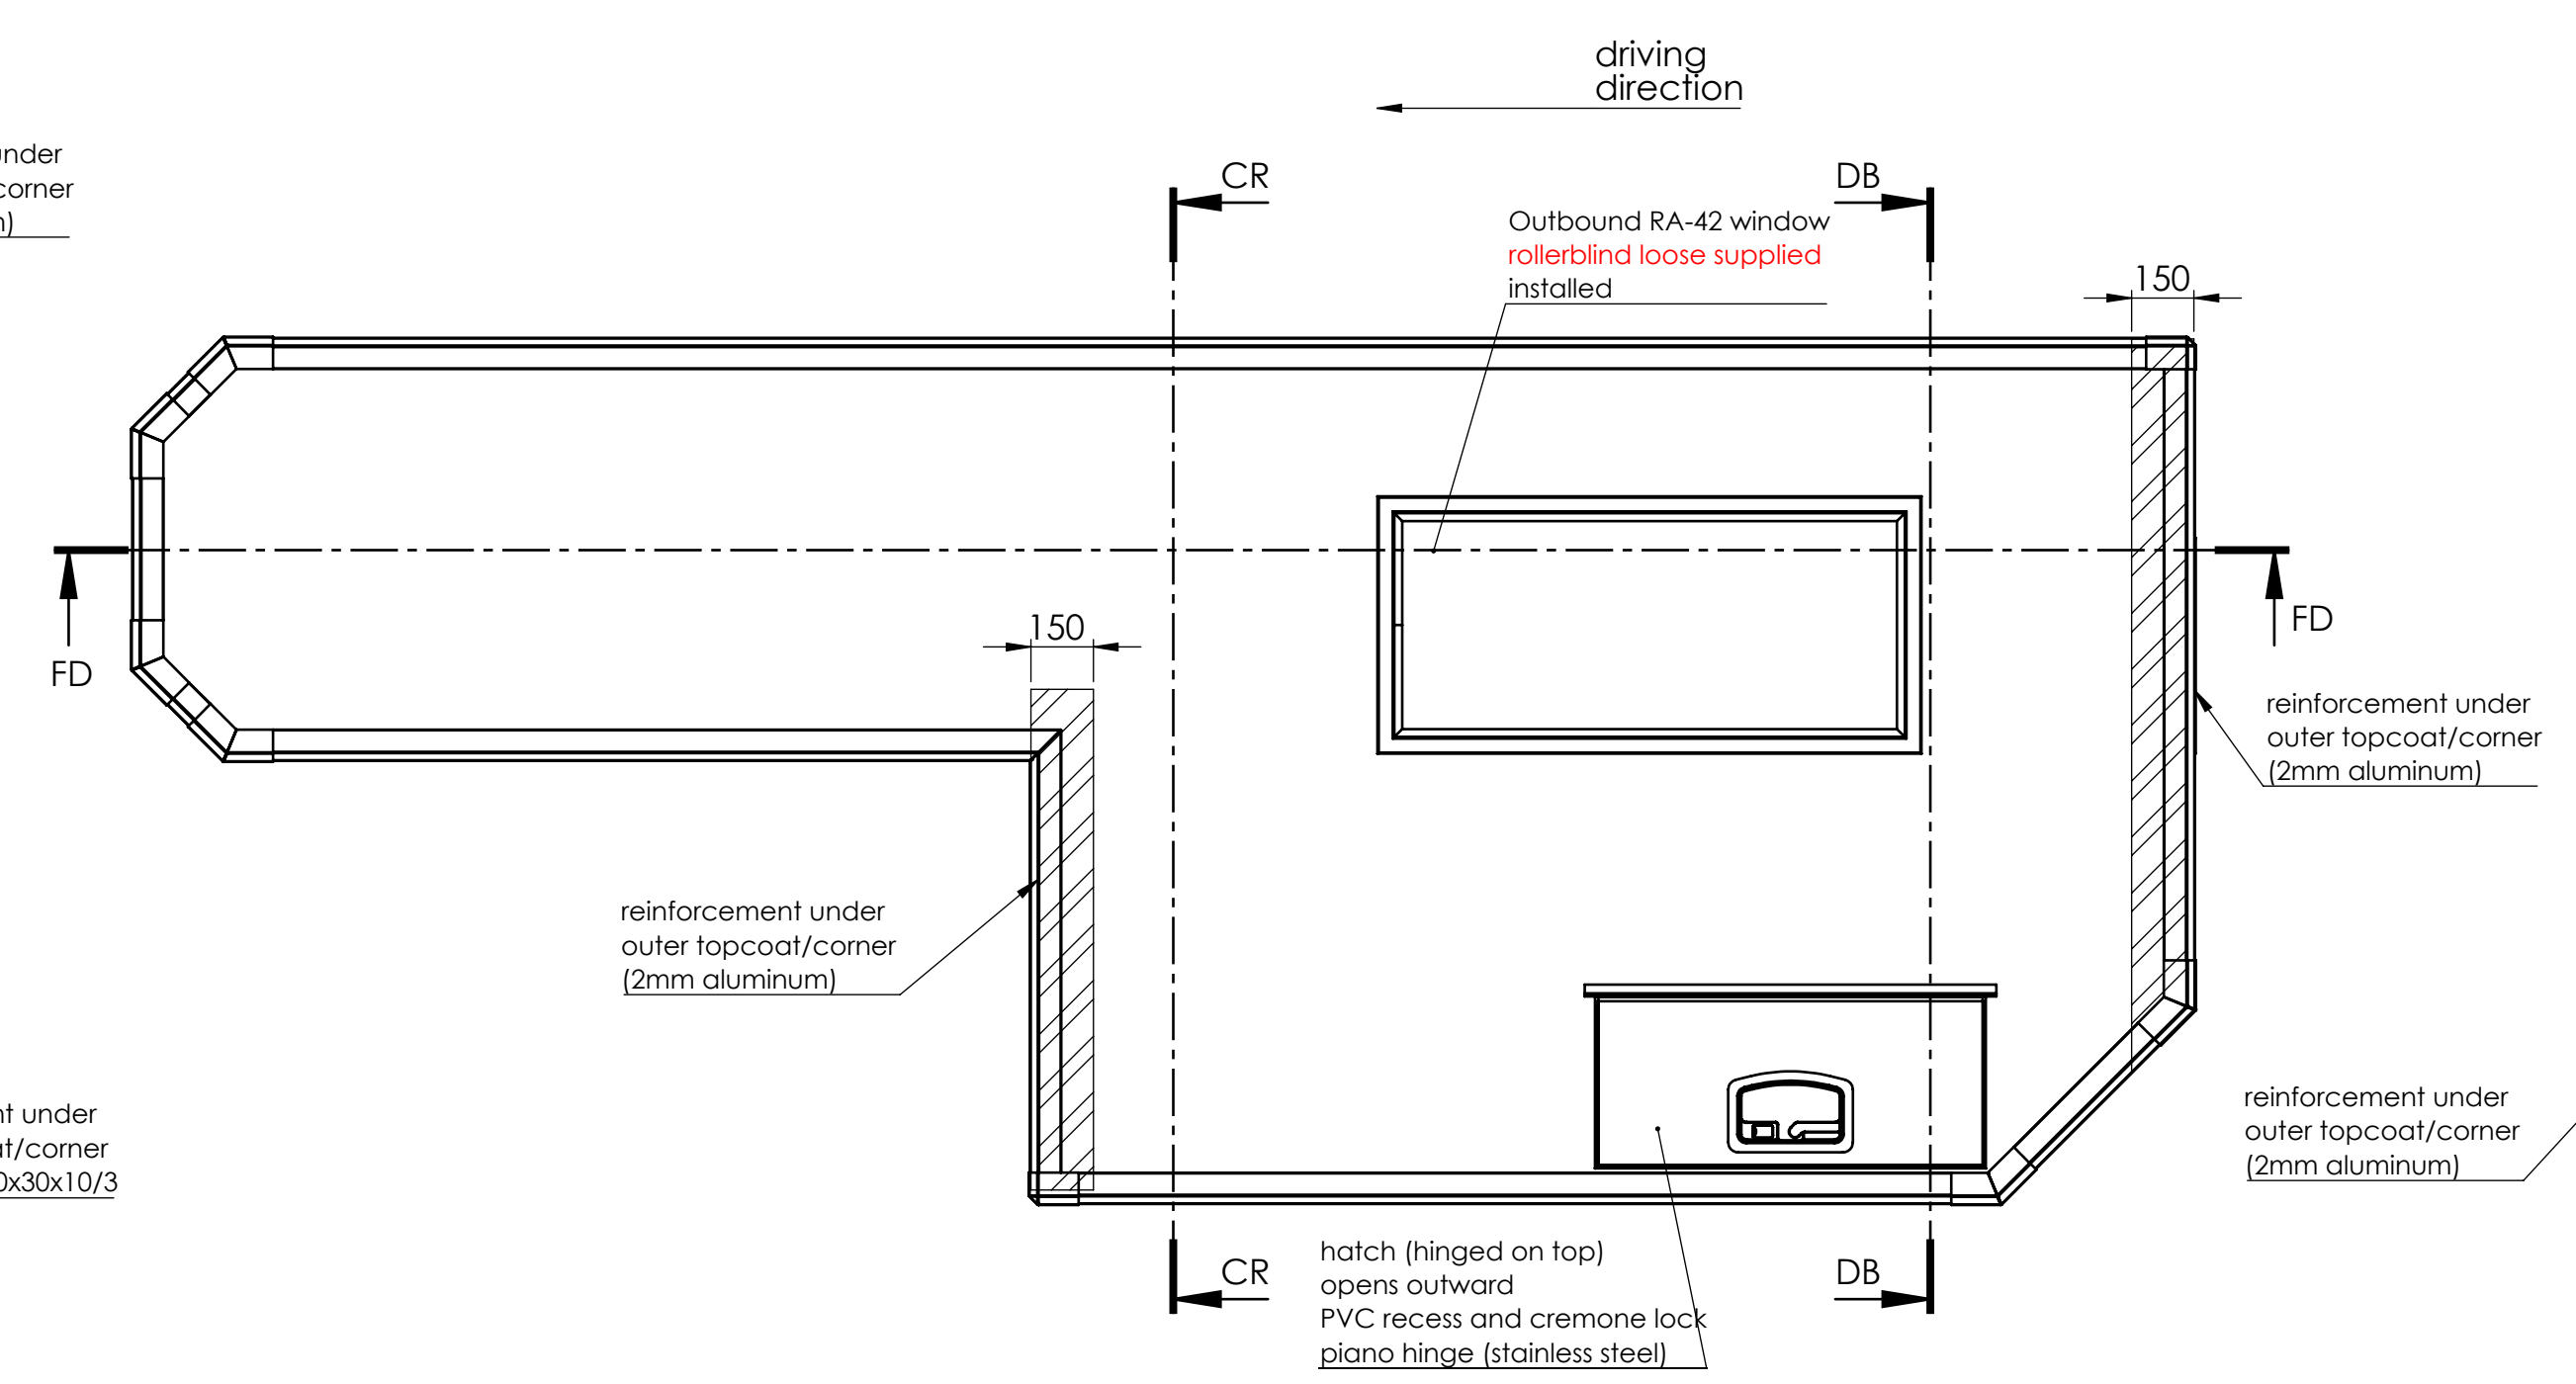


SCHNITT DB-DB
view rear wall inside

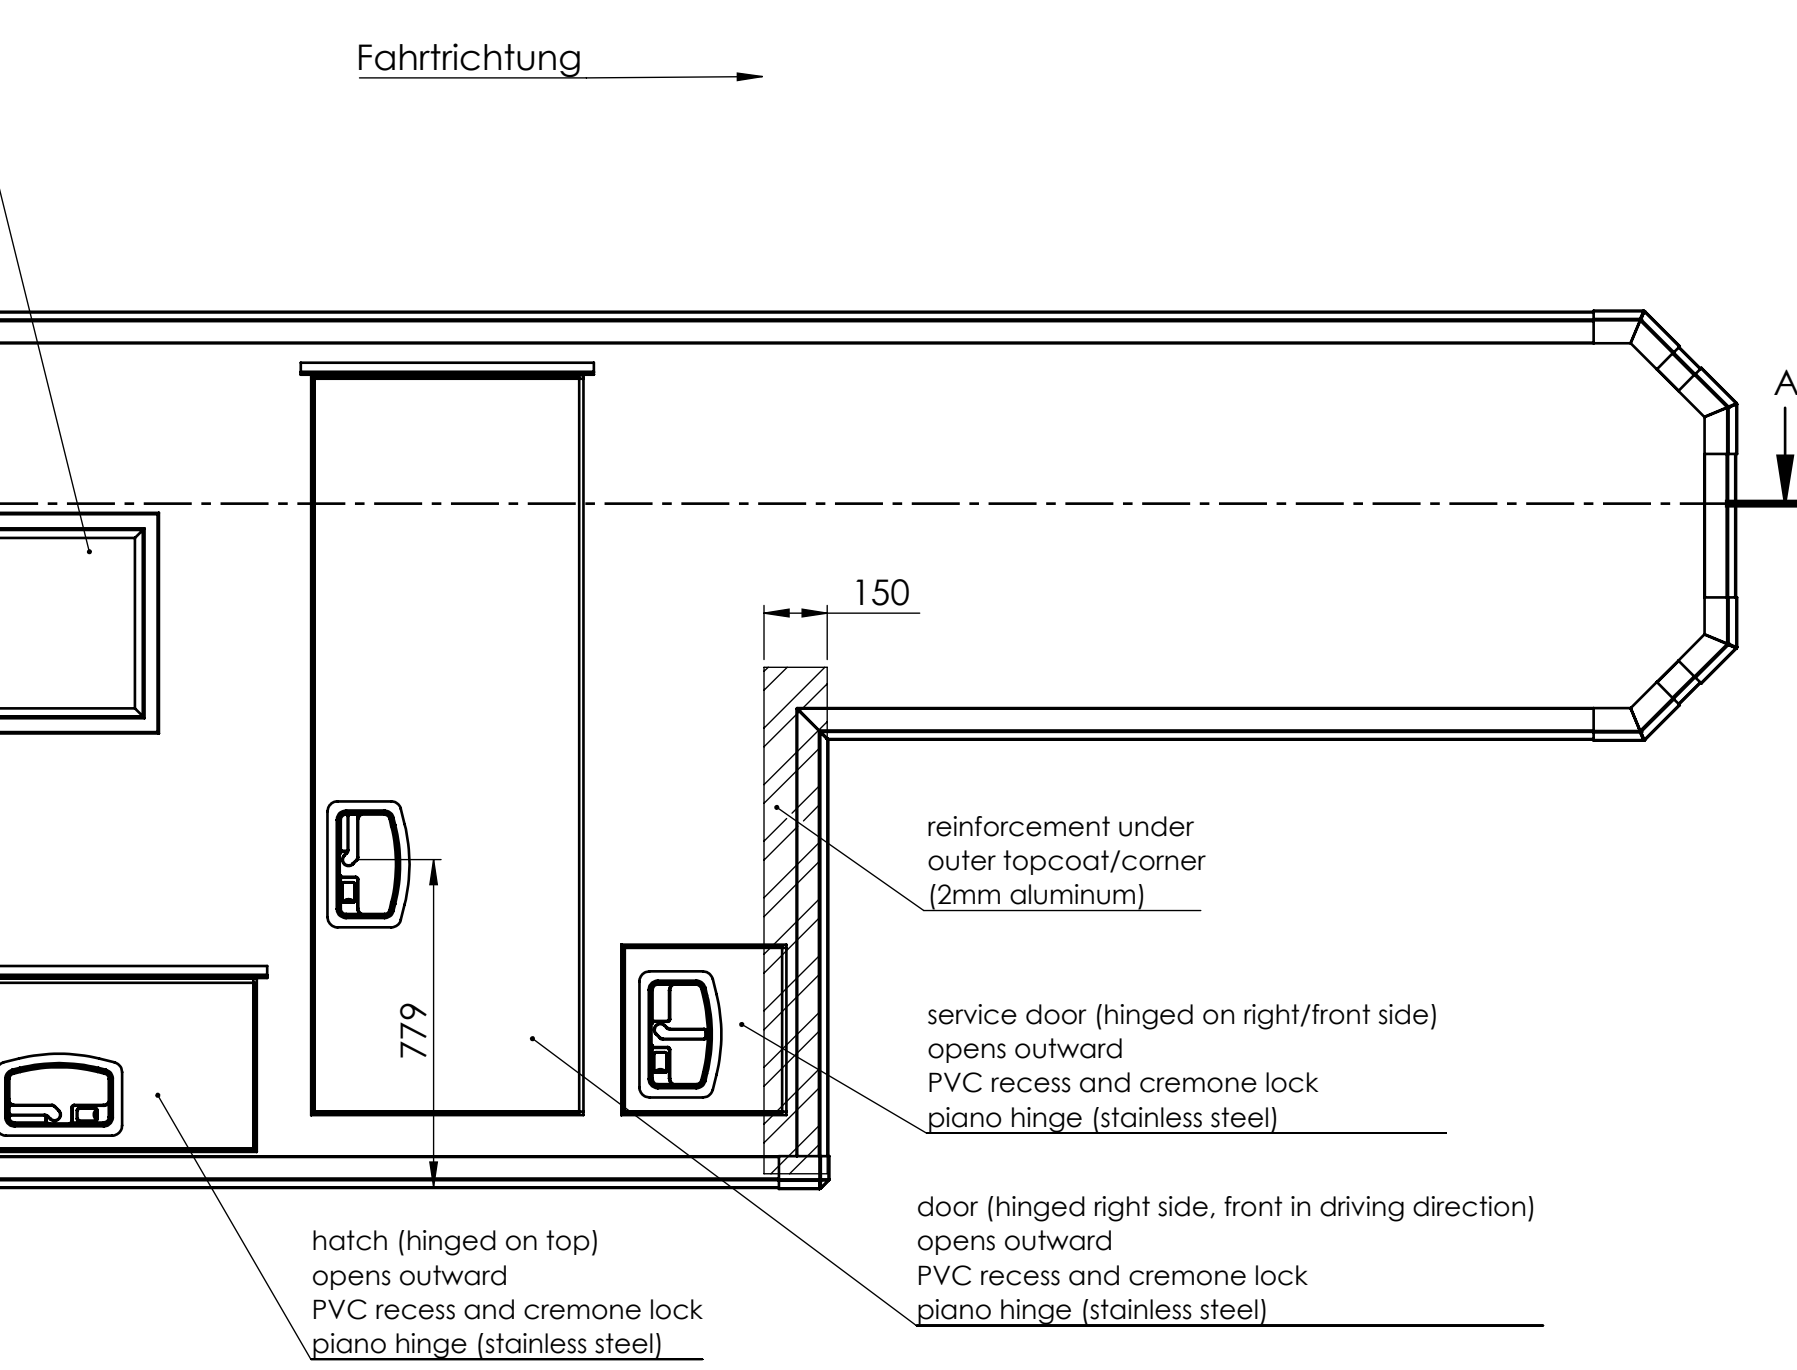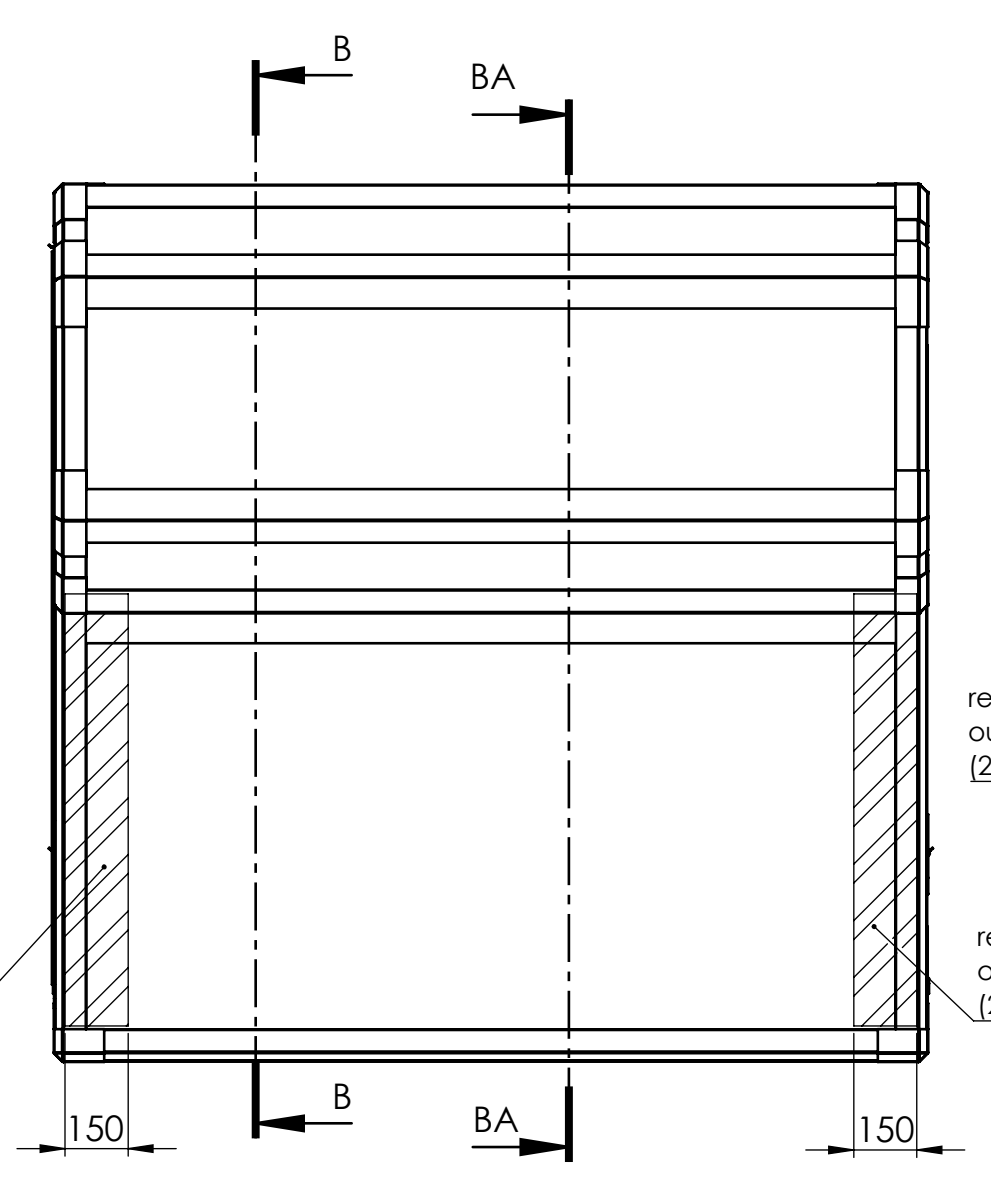


SCHNITT BA-BA
view left wall inside

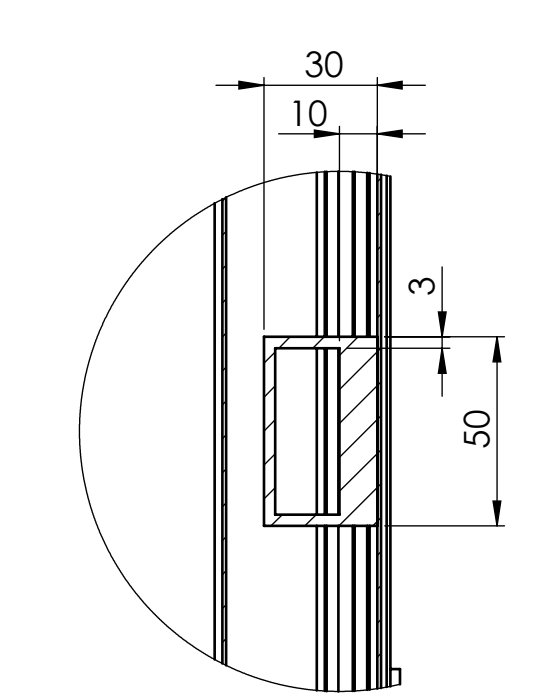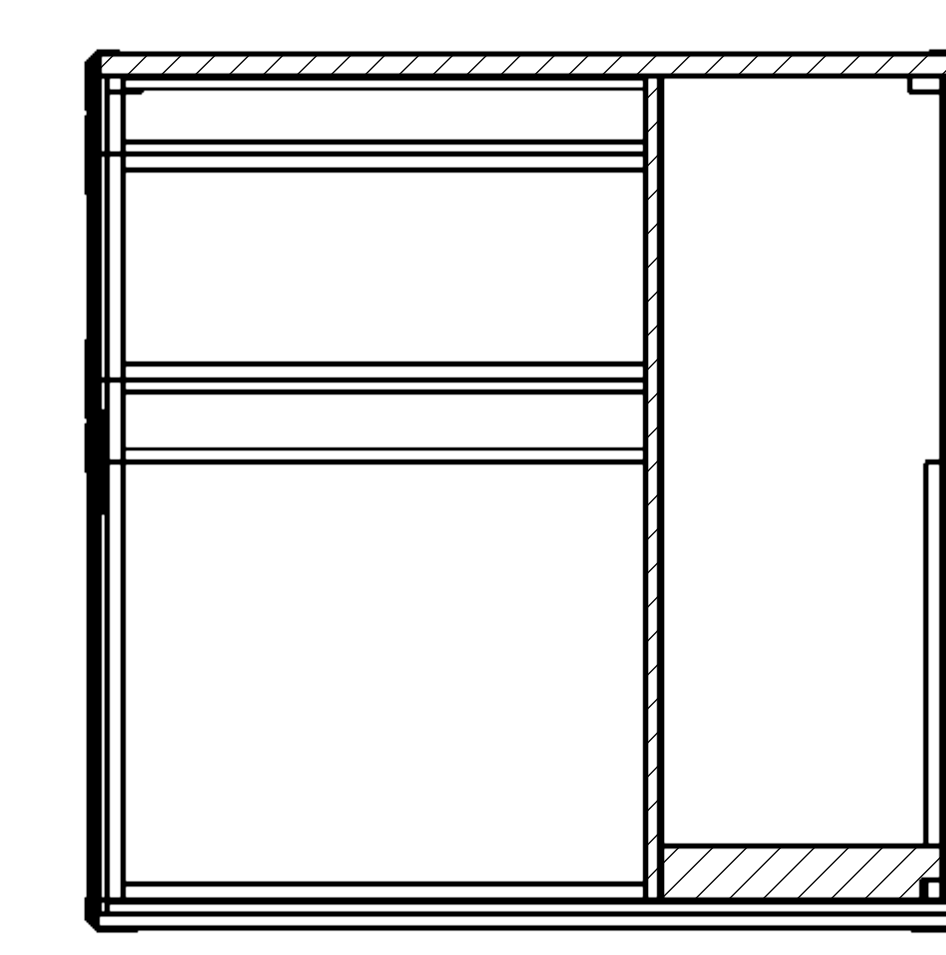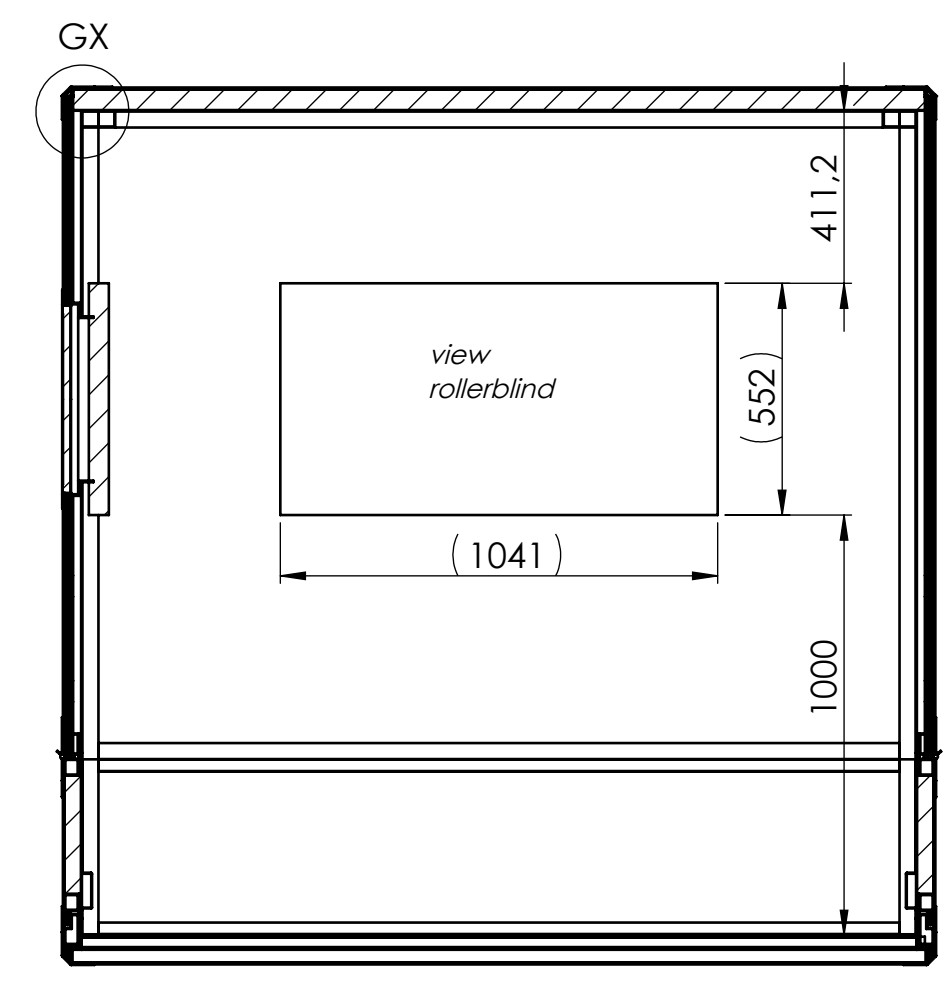




DETAIL GY
MAßSTAB 1 : 2
aluminum square bar
in rear wall

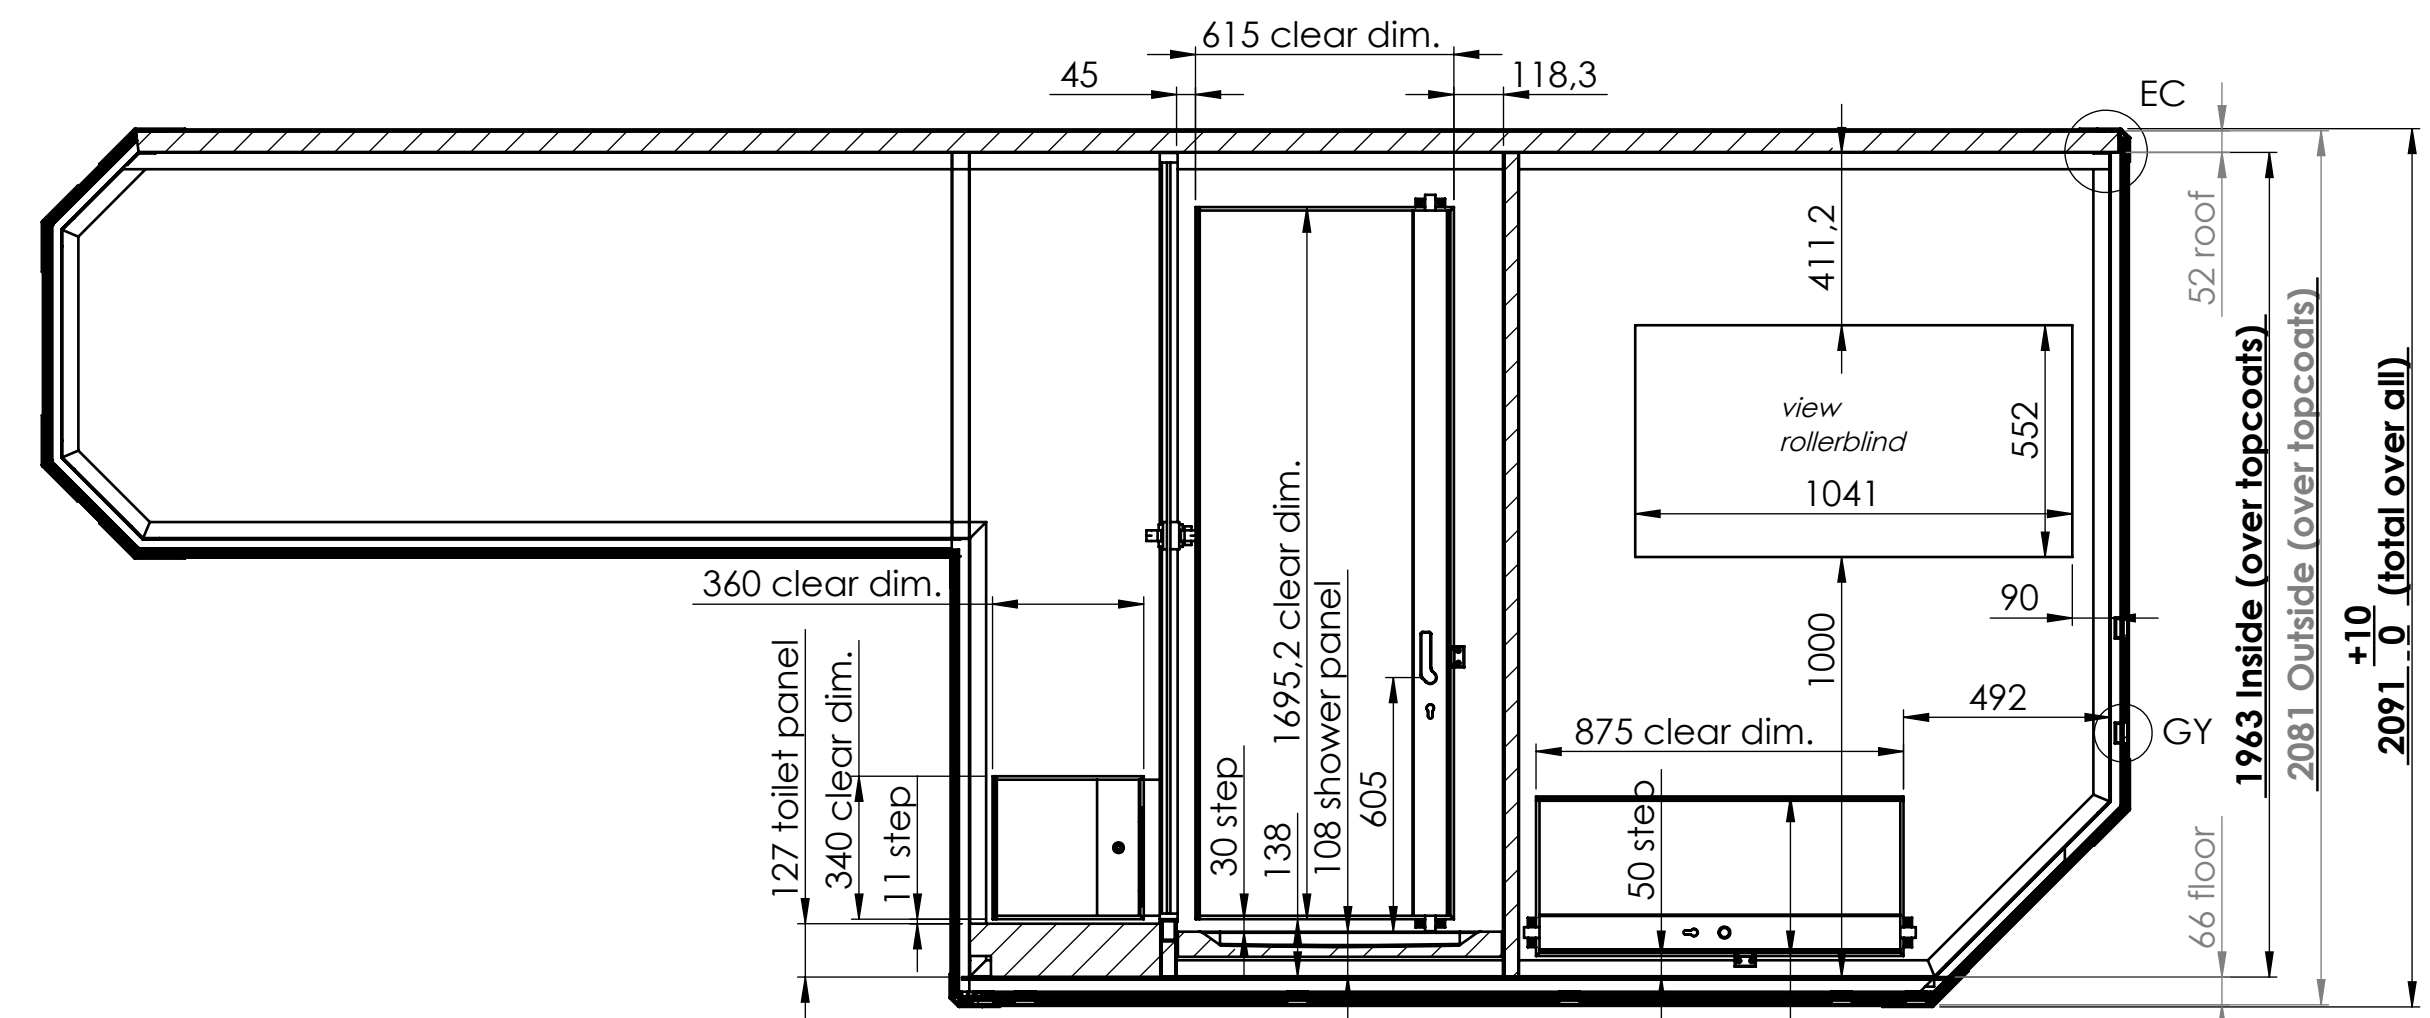

SCHNITT B-B
view rear wall inside

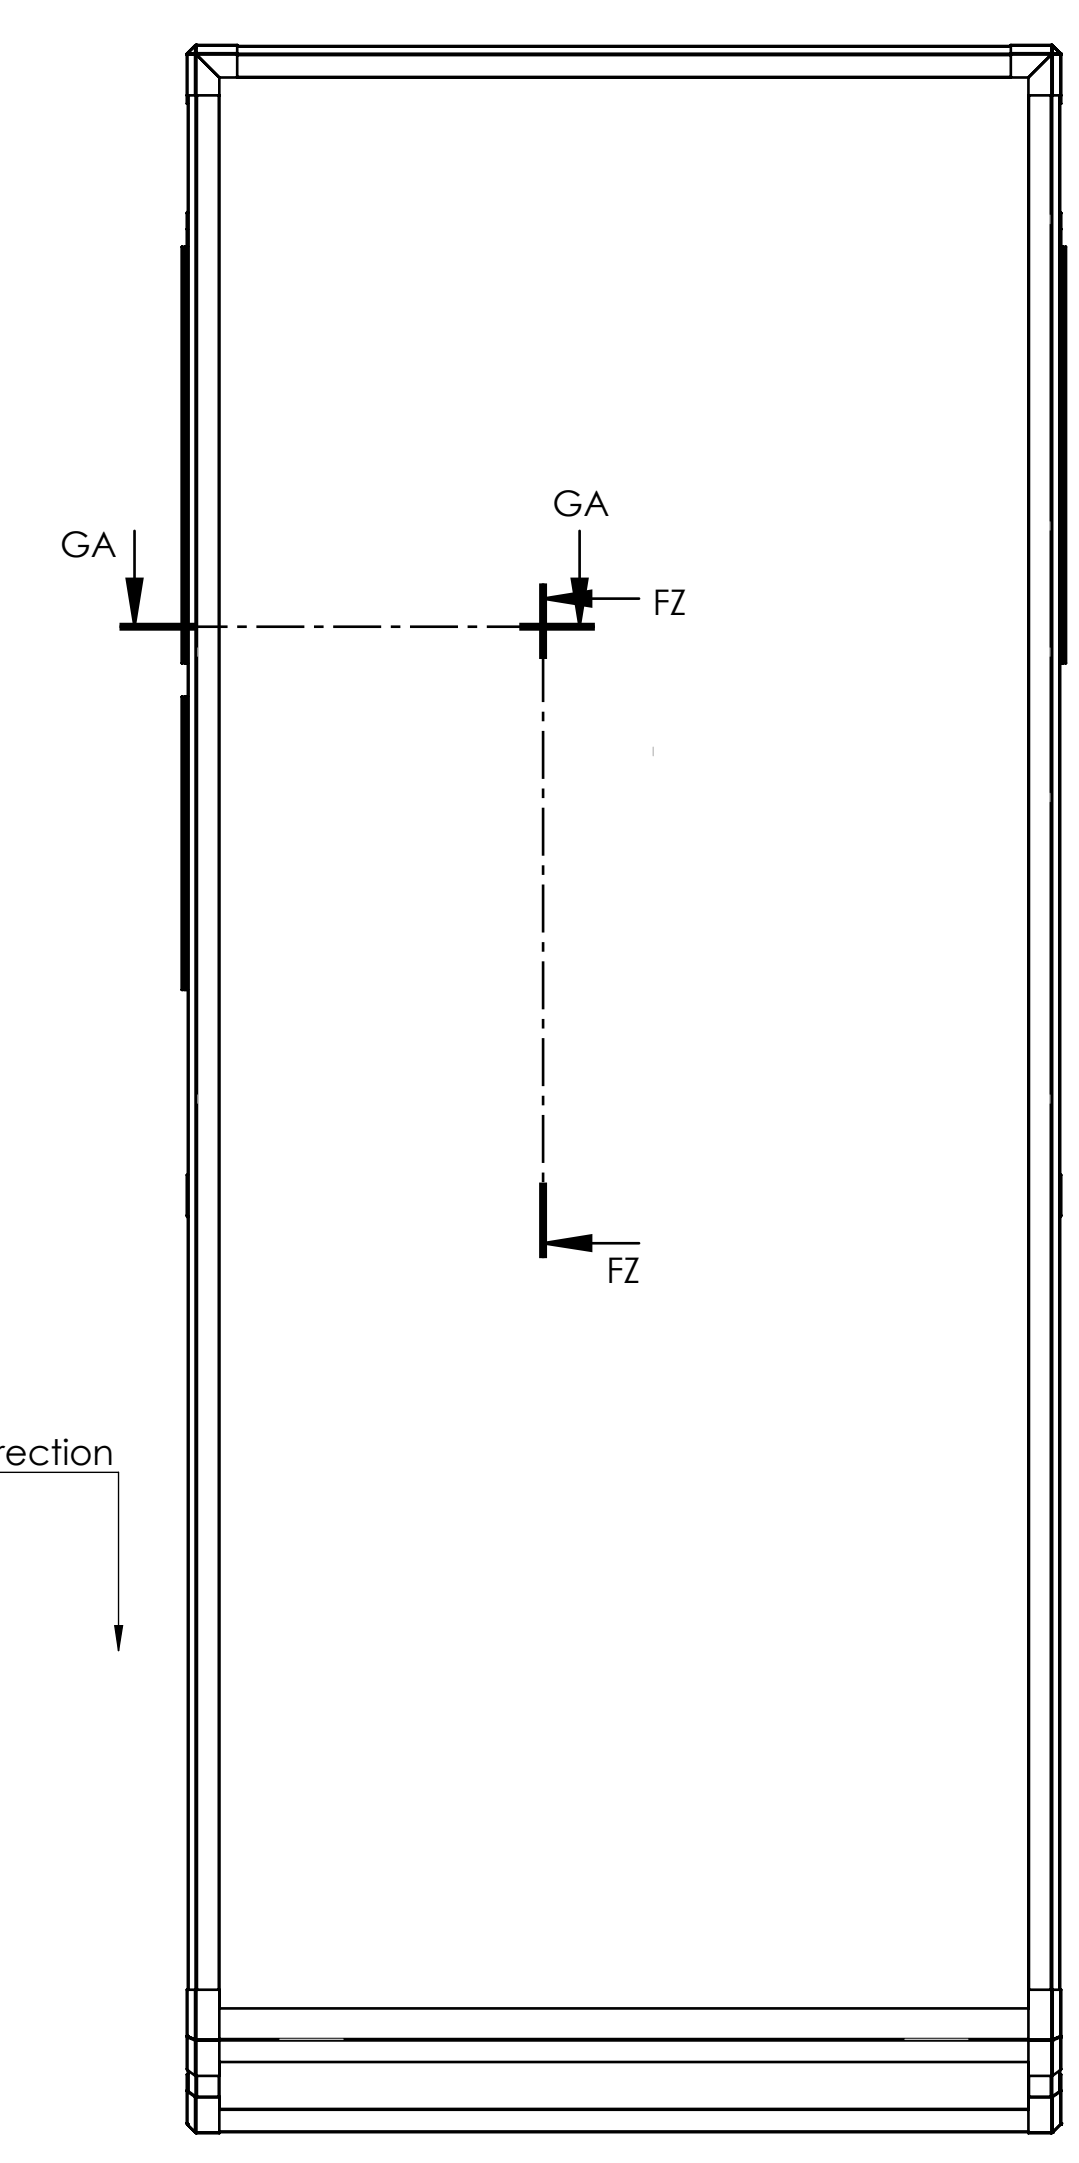

SCHNITT A-A
floor plan

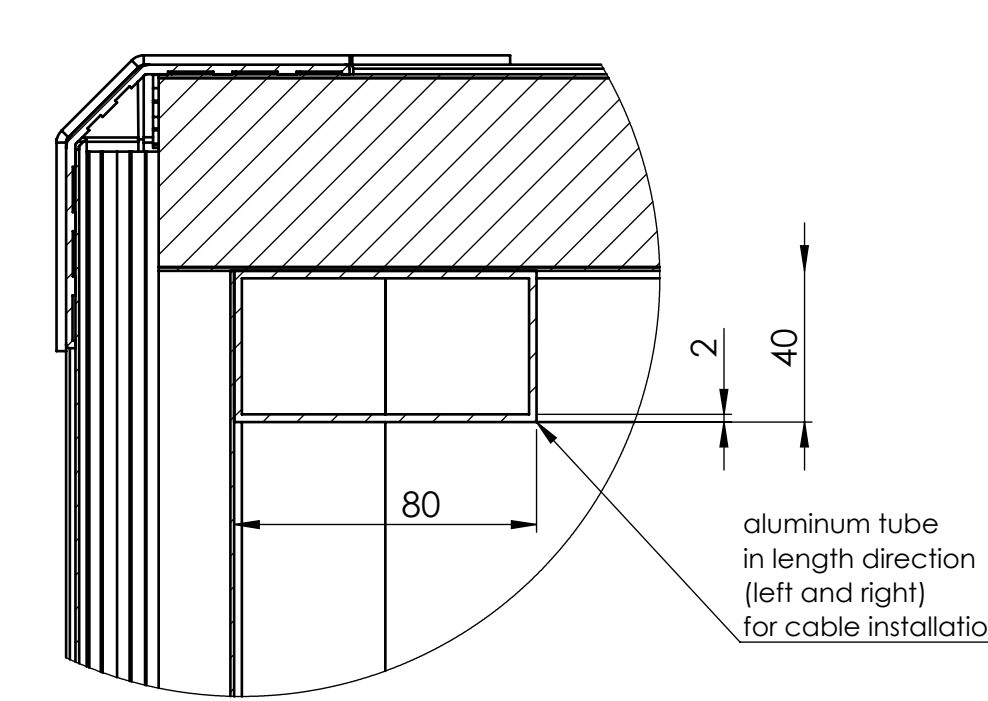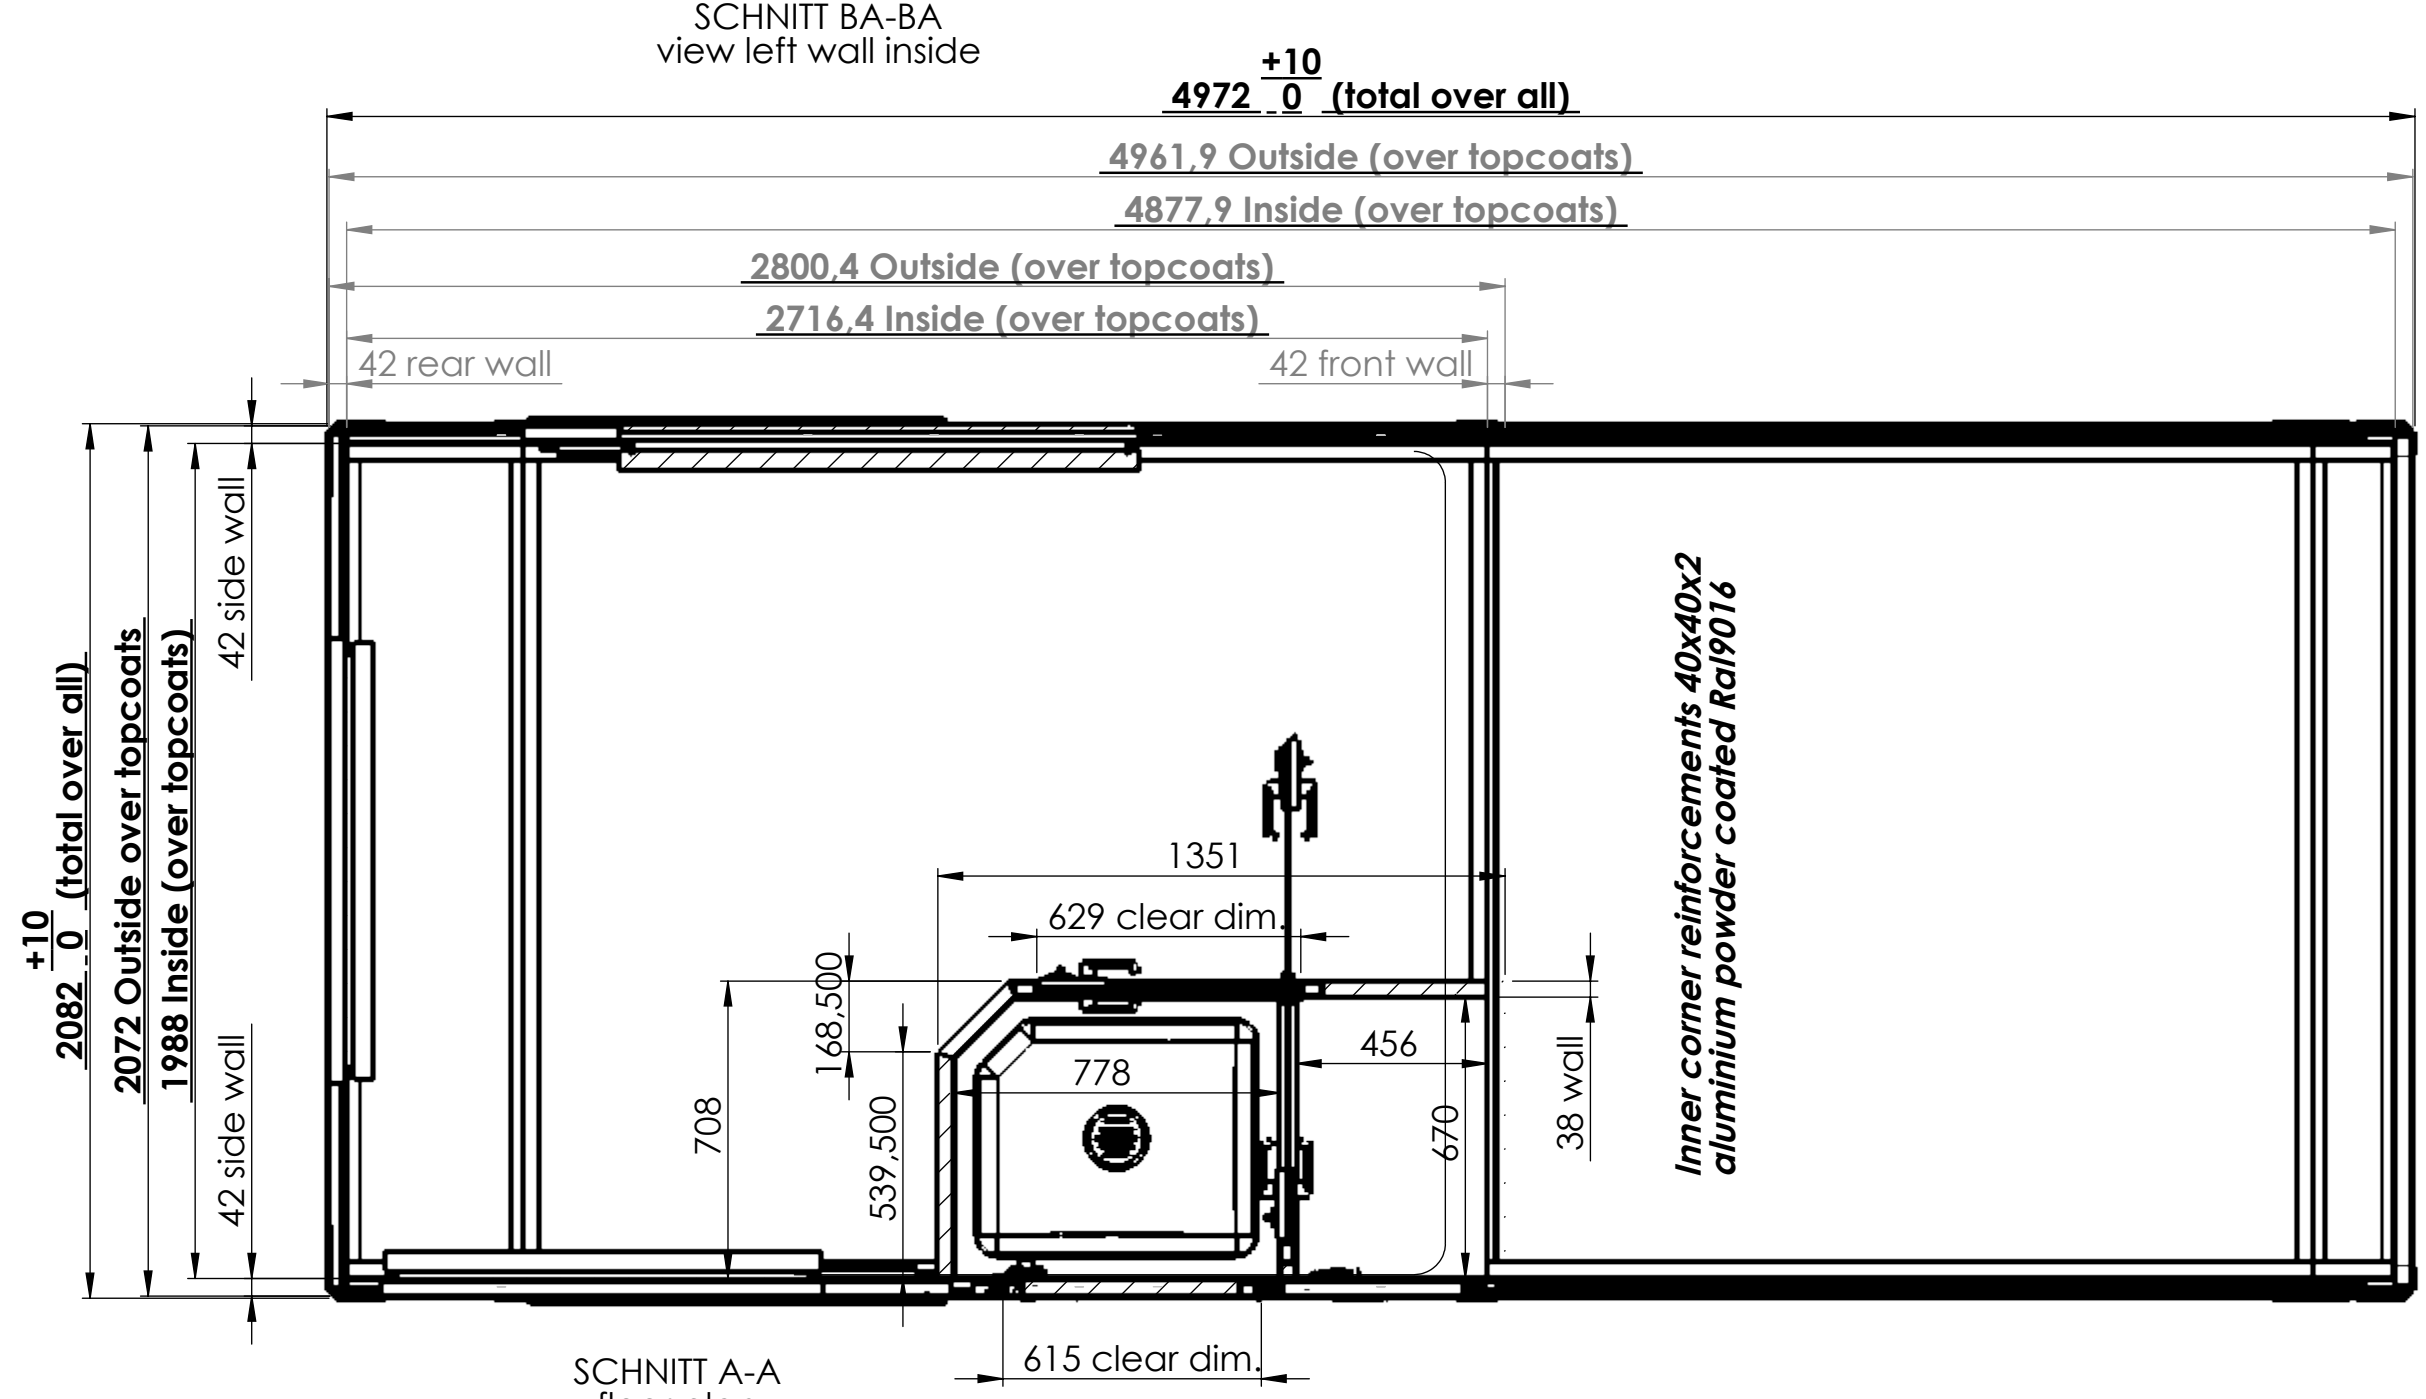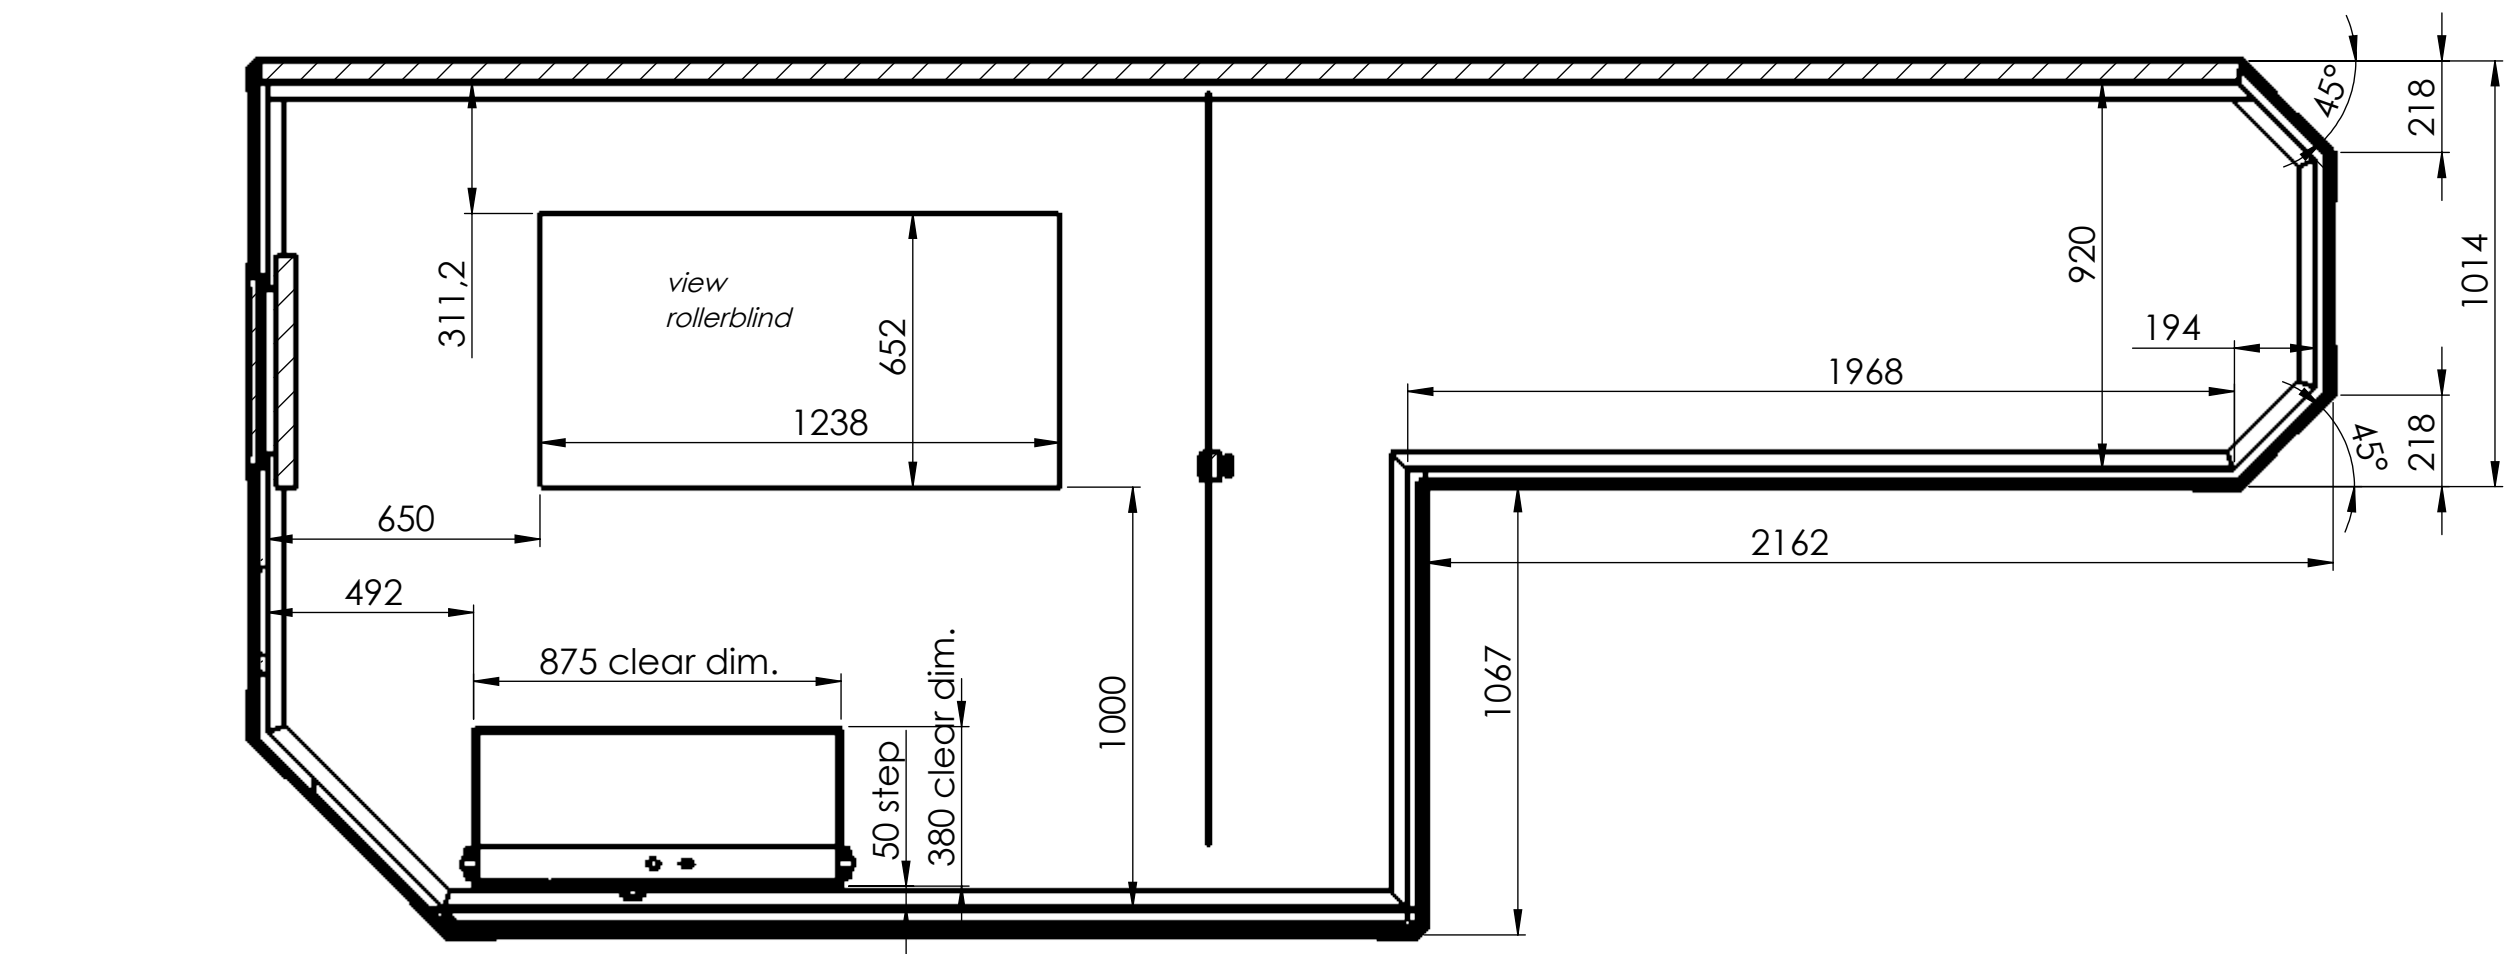

DETAIL GX
MAßSTAB 1 : 2

Zur Fertigung freigegeben
Datum: Unterschrift:

Verwendungsbereich				Oberfläche		Maßstab: 1:18		Gewicht:	
Benennung:				Werkstoff:		Datum		Name	
inits updated	27.08.2024	AW		Benennung:		27.08.2024		AW	
inits updated	11.09.2024	AW		Zur Fertigung freigegeben		11.09.2024		AW	
inits updated	13.09.2024	AW		Datum:		13.09.2024		AW	
inits updated	20.09.2024	AW		Unterschrift:		20.09.2024		AW	
				Zur Fertigung freigegeben					
				Datum:					
				Name:					
				Zust.					
				Änderung					
				Datum					
				Name					
				Ers. durch					

ADV_Box Nr.17

Zeichnungsnummer: Blatt 1 (A0) 1 von 12

Diese Zeichnung ist urheberrechtlich geschützt und darf ohne unsere ausdrückliche schriftliche Genehmigung weder vervielfältigt, veröffentlicht noch auf andere Art und Weise Dritten im Original oder in Kopie zugänglich gemacht werden. Eigentums- und Urheberrecht vorbehalten Paragraph 18 UrhG v. 17.12.1990 !